


Raumordnung: **Planungs-Info** durch Bahn → **ab 1992**

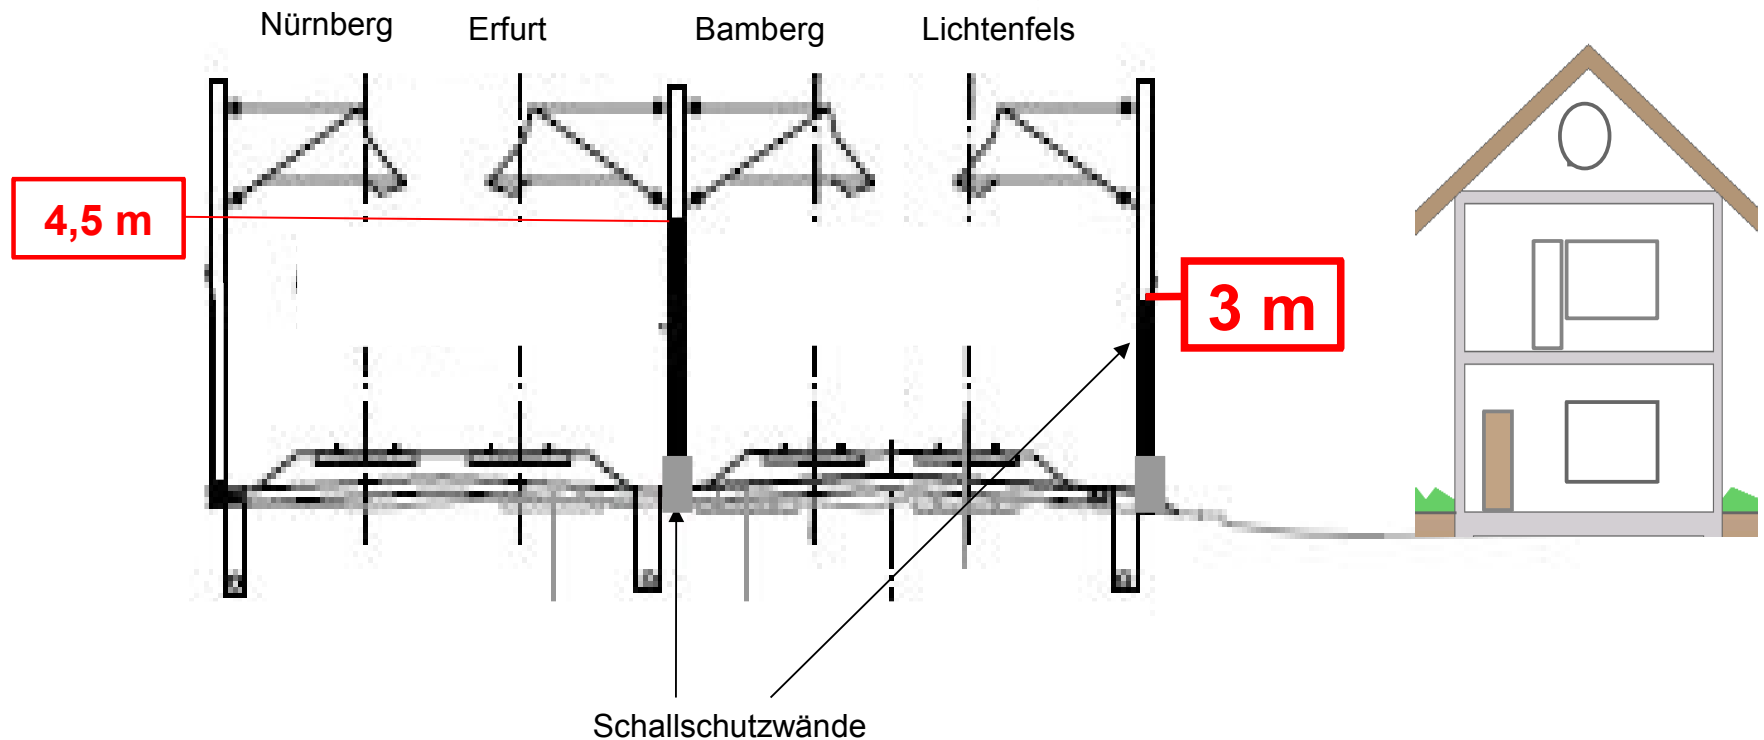

Ausschnitt aus der Planung in Unterleiterbach